


- 40 St. Laubbäume, 3 x v., m. B., StU = 12-14 cm
- 1) AP = Acer platanoides (10 St.)
- 2) CB = Carpinus betulus (7 St.)
- 3) PA = Prunus avium (8 St.)
- 4) QR = Quercus robur (10 St.)
- 5) TC = Tilia cordata (5 St.)
- 2.850 m<sup>2</sup> Pflanzfläche Sträucher
- Sträucher: 1.000 St., 3 x v., m. B., 125-150 cm
- 1) Ac = Acer campestre (25 St.)
- 2) Cm = Cornus mas (50 St.)
- 3) Cs = Cornus sanguinea (100 St.)
- 4) Ca = Corylus avellana (150 St.)
- 5) Cmo = Crataegus monogyna (150 St.)
- 6) Ee = Euonymus europaeus (100 St.)
- 7) Lv = Ligustrum vulgare (50 St.)
- 8) Pp = Prunus padus (50 St.)
- 9) Ps = Prunus spinosa (50 St.)
- 10) Rc = Rosa canina (100 St.)
- 11) So = Sorbus aucuparia (25 St.)
- 12) Vo = Viburnum opulus (150 St.)
- 50 m<sup>2</sup> Pflanzfläche Bodendecker
- 3 St./m<sup>2</sup> Hypericum patulum var. henryi (150 St.)
- 2 x v., m. Tb., 30 -40 cm

Pflanzraster Parkplatzerweiterung (1,5 x 1,5 m)

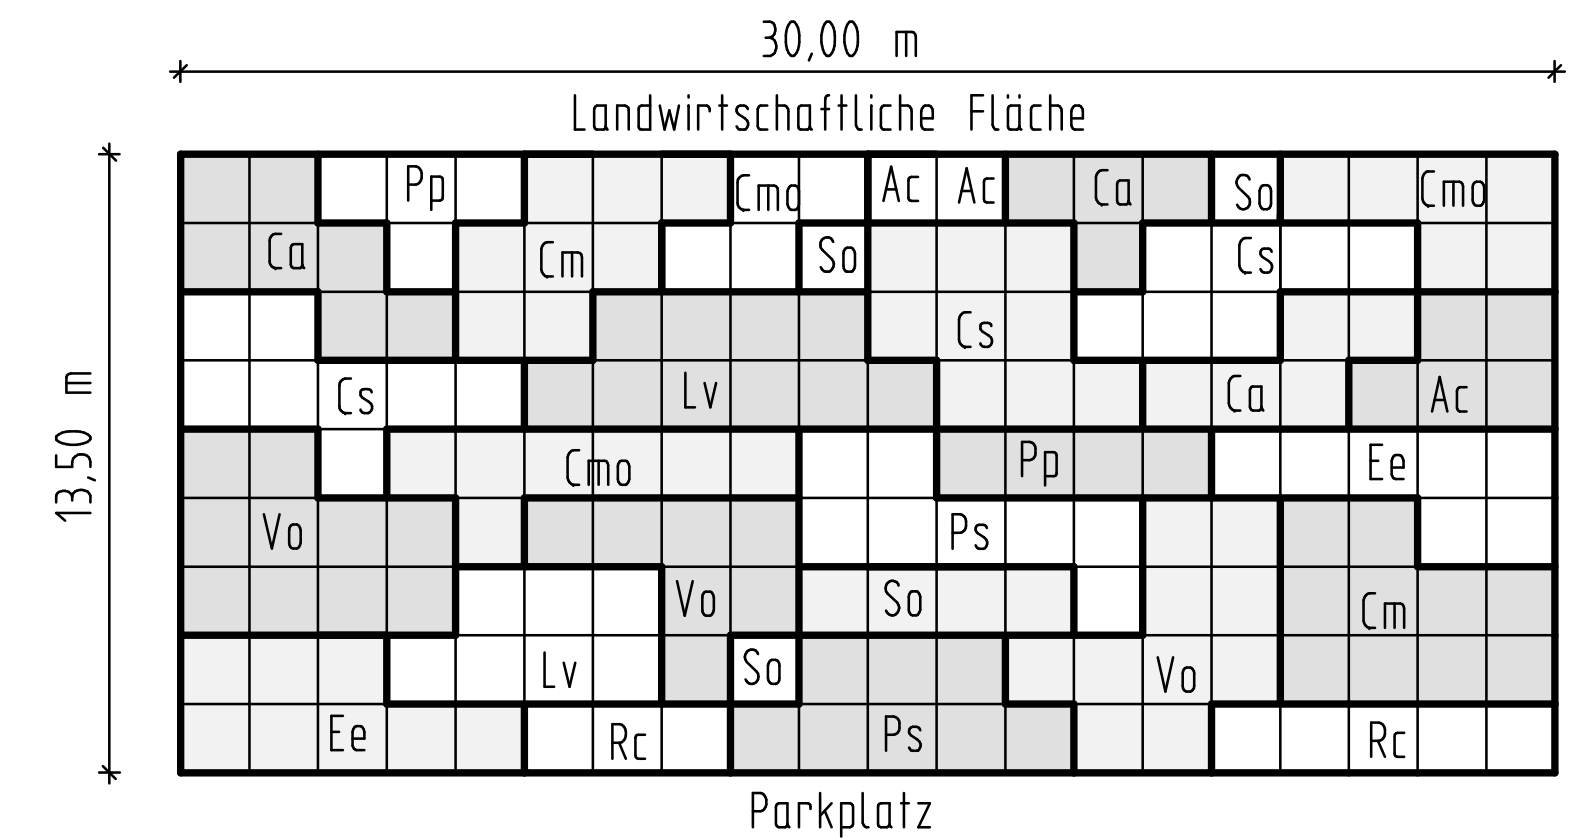

**Auftraggeber:**  
**ESPRIT RETAIL B.V. & Co. KG**  
 Esprit-Allee 1  
 40882 Ratingen

**Architekt:** **ROPERTZ & PARTNER**  
 Planungsgesellschaft mbH  
 Architekten + Ingenieure  
 Hermann-Rinne-Straße 2  
 47259 Duisburg  
 Telefon 0203 / 999 3602  
 Telefax 0203 / 999 3600  
 E-Mail dusb@ropertz-partner.de

**Fachplaner:**  
**Raitz v. Frenz und Tilosen - Partnerschaft**  
 Ingenieurbüro für Freiflächen-, Landschafts- und Sportstättenplanung

**Pflanzplan**  
 Planinhalt: **Parkplatzerweiterung "Am Rosenkoth"**

Projekt-Nr:	Maßstab:	Format:	Datum:	lfd. Nr.:	Index:
2006-61	1 : 250	55/75	20.09.06		

**CAD-Name:** G\_9900\_  
**Layout:**

**Auftraggeber:** ESPRIT  
**Architekt:** ROPERTZ & PARTNER  
**Fachplaner:** Raitz v. Frenz und Tilosen - Partnerschaft

